


Karta nebytového prostoru

# N.1.05

Zákaznické centrum: Hliníky 4398/7a, 796 01 Prostějov | [www.bytydrozdovice.cz](http://www.bytydrozdovice.cz)

Bc. Alan Olšák | +420 739 11 88 99 | [info@bytydrozdovice.cz](mailto:info@bytydrozdovice.cz)

Garáž umístěna v 1.NP

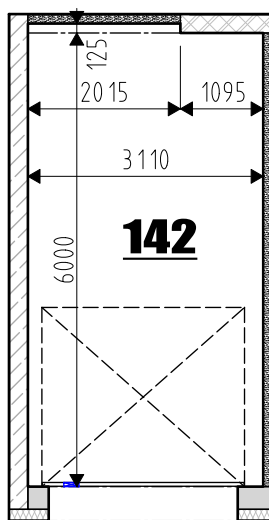

### Plochy místností dle dokumentace pro vydání společného povolení


 $m^2$ 

142      Garáž

18,9

Číslo nebytového prostoru: N.1.05

Podlahová plocha nebytového prostoru: 18,9 m<sup>2</sup>  
(dle vyhl. č. 366/2013 Sb.)

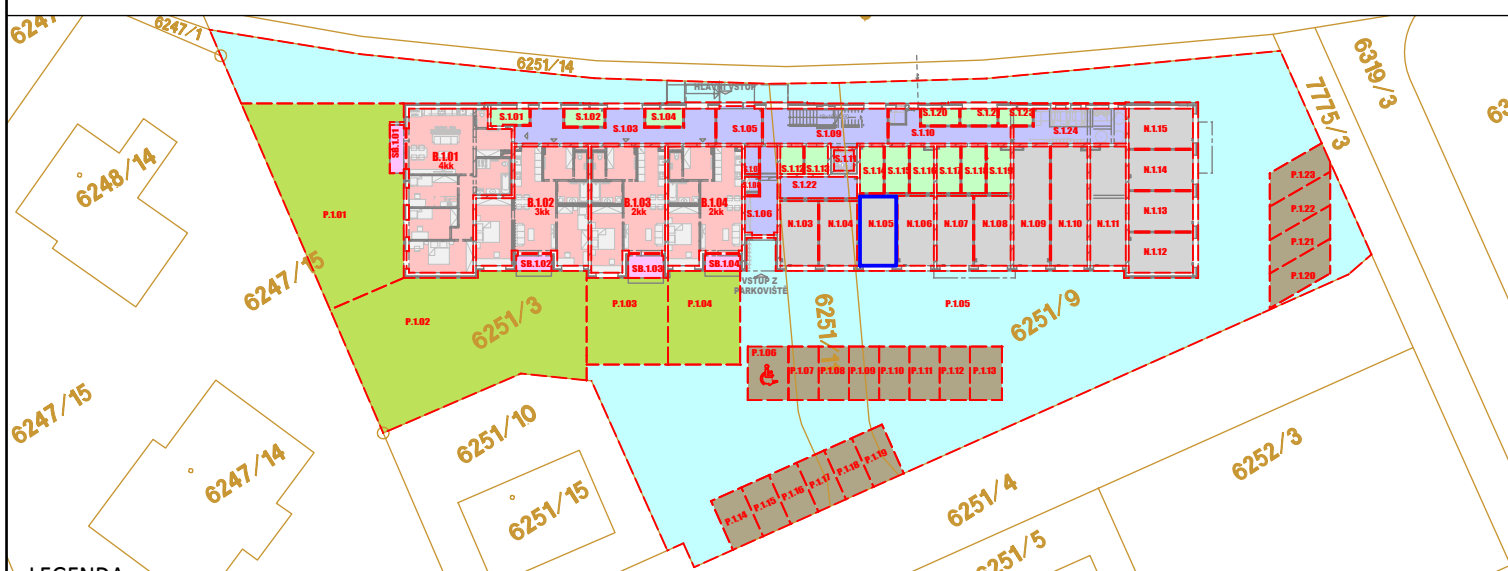


## LEGENDA

☐ NEBYTOVÝ PROSTOR

Pohled z ul. Dr. Plajnera



Pūdorys 1.NP

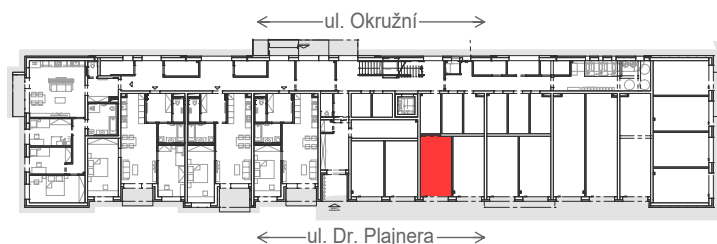

- ☐ Plánek garáže je orientačním zobrazením.
- ☐ Veškeré vybavení (nábytek, elektrospotřebiče apod.) nejsou součástí standardního vybavení.
- ☐ Dodávané standardní vybavení je uvedeno ve specifikaci standardů.
- ☐ Nebytový prostor je součástí jednotky, která zahrnuje nebytový prostor jako prostorově oddělenou část (bytového) domu a podíl na společných částech nemovité věci vzájemně spojené a neoddělitelné. Podíl na společných částech nemovité věci se stanoví poměrem velikosti podlahové plochy nebytového prostoru k celkové podlahové ploše všech bytů (a nebytových prostor) v domě.
- ☐ Pro výklad pojmů „nemovitá věc“, „společné části nemovité věci“ a „společné části domu“ platí právní úprava, kdy nemovitá věc a společné části nemovité věci (včetně společných částí domu) jsou orientačně a nezávazně vyznačeny a popsány na [www.bytvrozdovice.cz](http://www.bytvrozdovice.cz)