

Bytový dům Prostějov - ulice Okružní


Karta nebytového prostoru

N.1.06

Zákaznické centrum: Hliníky 4398/7a, 796 01 Prostějov | www.bytydrozdovice.cz

Bc. Alan Olšák | +420 739 11 88 99 | info@bytydrozdovice.cz



Garáž umístěna v 1.NP

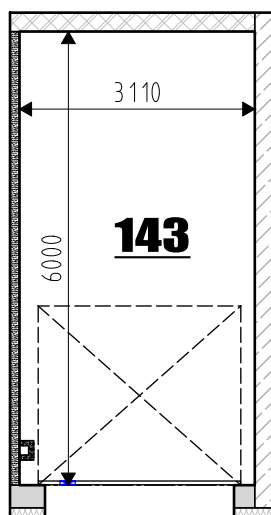

Plochy místností dle dokumentace pro vydání společného povolení		m ²
143	Garáž	18,6

Číslo nebytového prostoru: N.1.06


Podlahová plocha nebytového prostoru: 18,7 m²
(dle vyhl. č. 366/2013 Sb.)

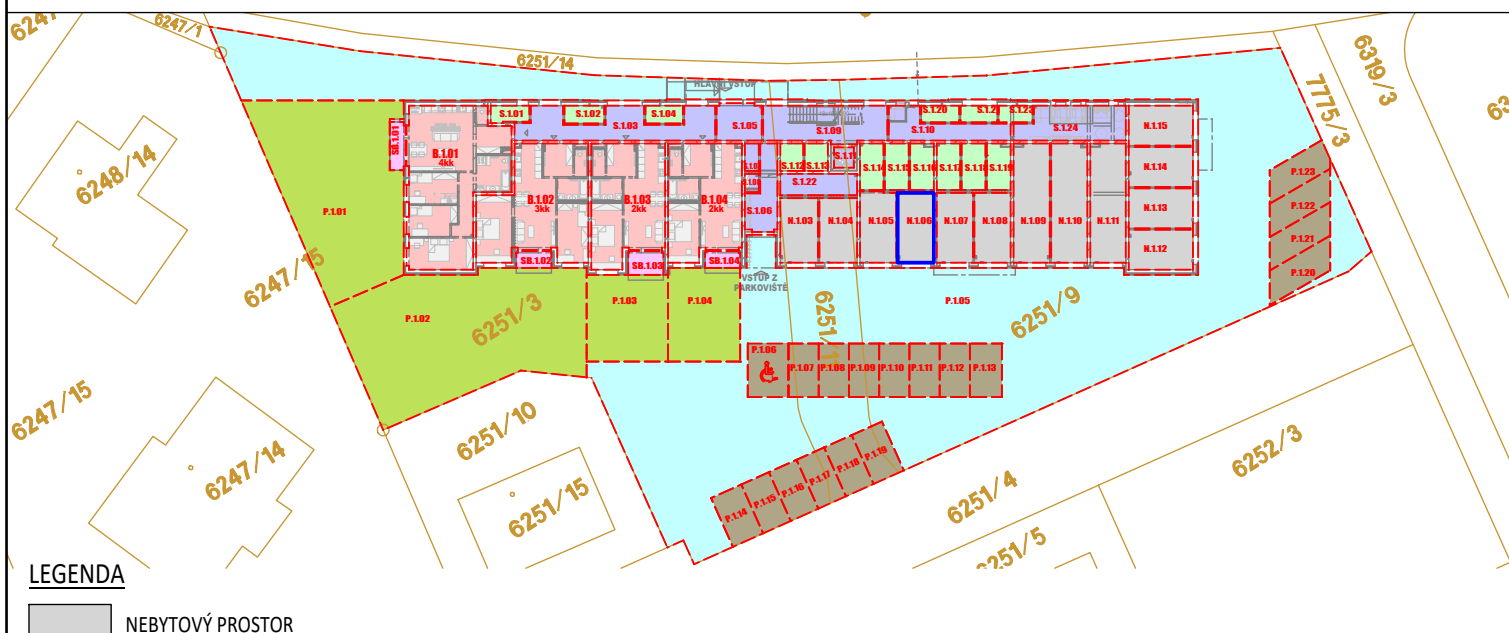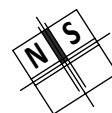

Pohled z ul. Dr. Plajnera



Půdorys 1.NP

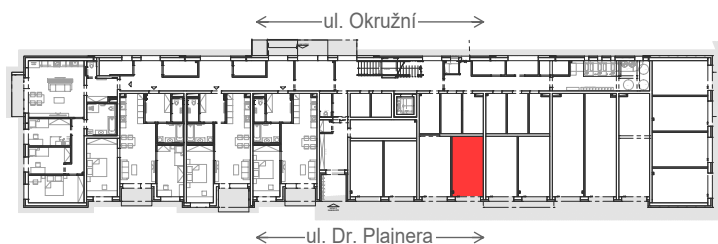

- ☐ Plánek garáže je orientačním zobrazením.
- ☐ Veškeré vybavení (nábytek, elektrospotřebiče apod.) nejsou součástí standardního vybavení.
- ☐ Dodávané standardní vybavení je uvedeno ve specifikaci standardů.
- ☐ Nebytový prostor je součástí jednotky, která zahrnuje nebytový prostor jako prostorově oddělenou část (bytového) domu a podíl na společných částech nemovitě věci vzájemně spojené a neoddělitelné. Podíl na společných částech nemovitě věci se stanoví poměrem velikosti podlahové plochy nebytového prostoru k celkové podlahové ploše všech bytů (a nebytových prostor) v domě.
- ☐ Pro výklad pojmů „nemovitá věc“, „společné části nemovitě věci“ a „společné části domu“ platí právní úprava, kdy nemovitá věc a společné části nemovitě věci (včetně společných částí domu) jsou orientačně a nezávazně vyznačeny a popsány na www.bytydrozdovice.cz