

Bytový dům Prostějov - ulice Okružní



Karta pozemkové parcely

P.1.03

Zákaznické centrum: Hliníky 4398/7a, 796 01 Prostějov | www.bytydrozdovice.cz

Bc. Alan Olšák | +420 739 11 88 99 | info@bytydrozdovice.cz

Předzahrádka

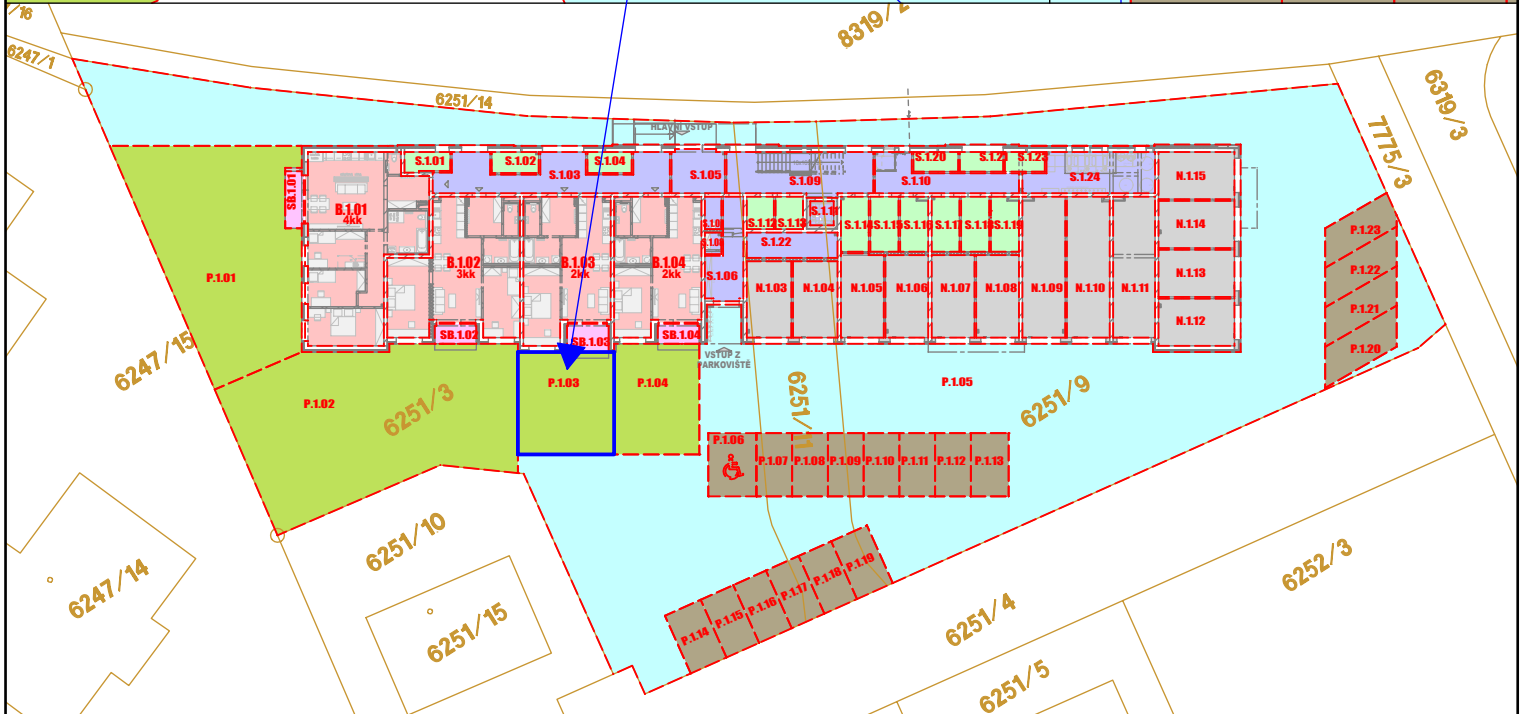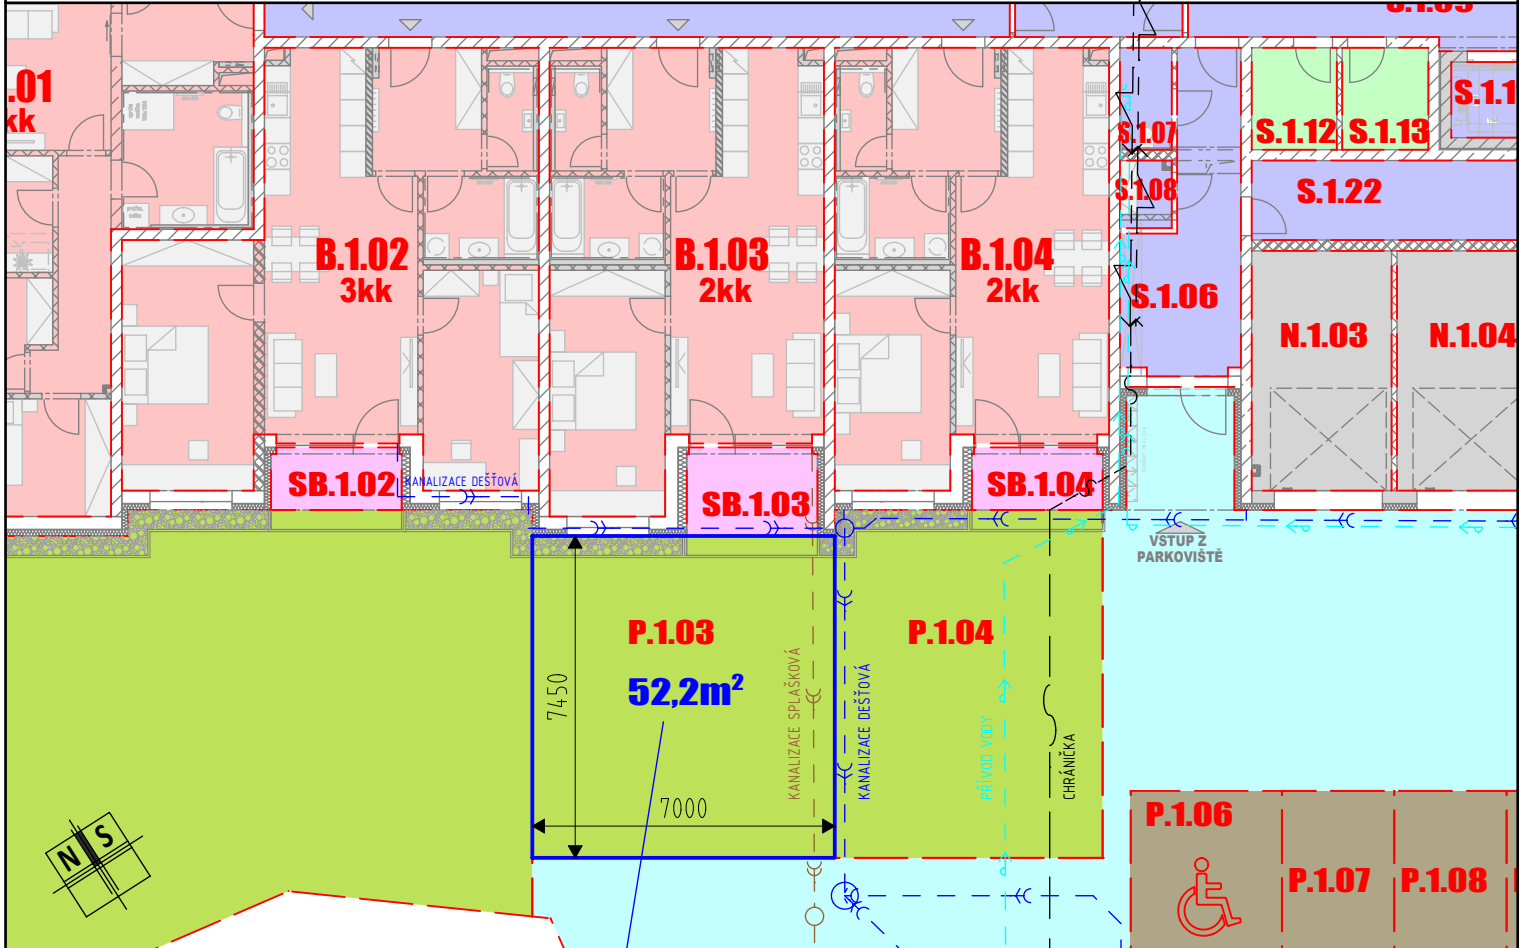

LEGENDA

- PŘEDZAHŘÁDKY VE VLASTNICTVÍ MAJITELE PŘILEHLÉ JEDNOTKY
- VYHRAZENÉ PARKOVACÍ STÁNÍ
- POZEMEK - SPOLEČNÉ ČÁSTI NEMOVITÉ VĚCI